

INWESTOR:




Walendów Park Sp. z o.o.
ul. Mickiewicza 21/23 10-508 Olsztyn

SPRZEDAŻ PROWADZI:

Biuro sprzedaży:
Walendów ul. Stawowa 10 (na terenie inwestycji)
tel.: +48 666 817 633
sprzedaz@walendowpark.pl
www.walendowpark.pl

BIURO PROJEKTOWE:


APPA Paweł Wróblewski

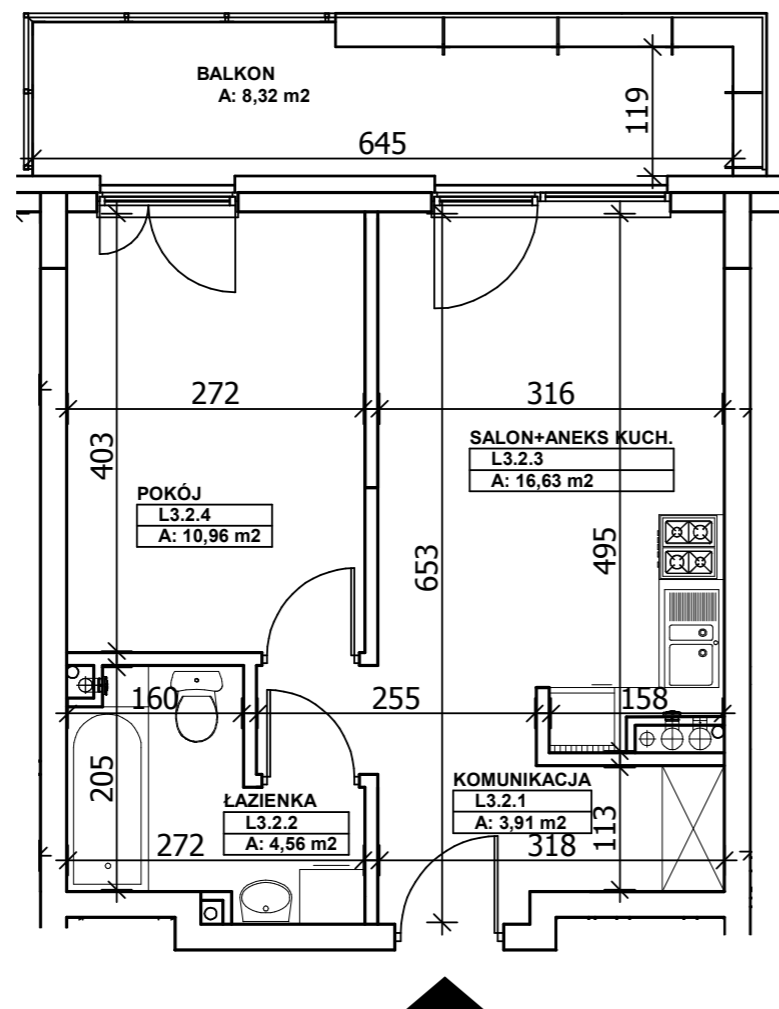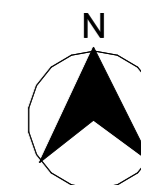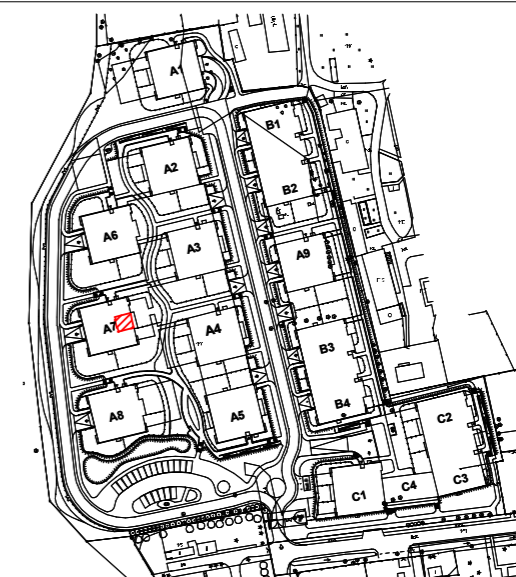

MIESZKANIE NR 03-02

Nr pom.	Nazwa pom.	Pow. m ²
L3.2.1	Komunikacja	3,91
L3.2.2	Łazienka	4,56
L3.2.3	Salon+aneks kuch.	16,63
L3.2.4	Pokój	10,96
		36,06

SKALA 1:100

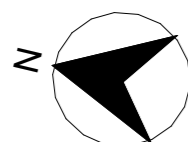

0 1 2 3 4 5m

UWAGA:

Przedstawione wyposażenie mieszkania i stolarka drzwiowa wewnętrzna stanowi rozwiązanie poglądowe i nie jest przedmiotem umowy.

NUMER MIESZKANIA:

18

BUDYNEK NR:

A7

PIĘTRO:

3

2 POKOJE + ANEKS KUCHENNY

POW. MIESZKANIA:

36,06 m²