

INWESTOR:



Walendów Park Sp. z o.o.
ul. Mickiewicza 21/23 10-508 Olsztyn

SPRZEDAŻ PROWADZI:

Biuro sprzedaży:
Walendów ul. Stawowa 10 (na terenie inwestycji)
tel.: +48 666 817 633
sprzedaz@walendowpark.pl
www.walendowpark.pl

BIURO PROJEKTOWE:


APPA Paweł Wróblewski

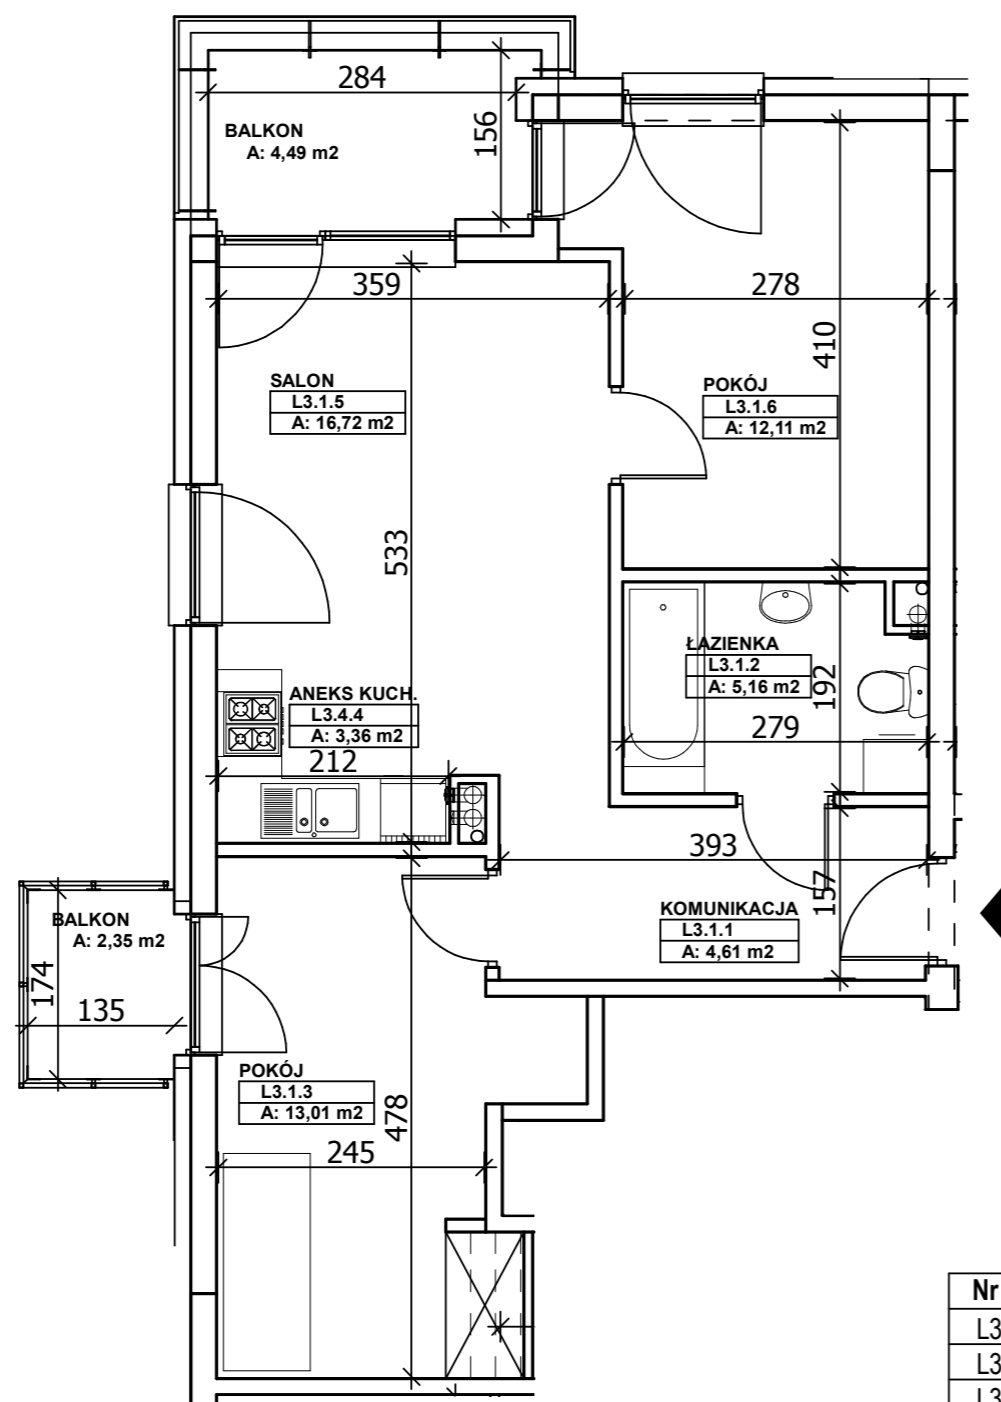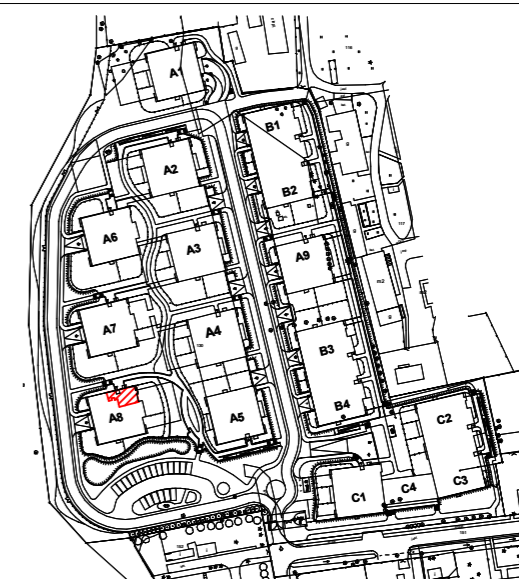

MIESZKANIE NR 03-01

Nr pom.	Nazwa pom.	Pow. m ²
L3.1.1	Komunikacja	4,61
L3.1.2	Łazienka	5,16
L3.1.3	Pokój	13,01
L3.1.4	Aneks kuch.	3,36
L3.1.5	Salon	16,72
L3.1.6	Pokój	12,11
		54,97

SKALA 1:100

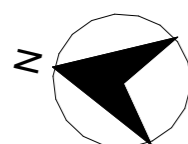

0 1 2 3 4 5m

UWAGA:
Przedstawione wyposażenie mieszkania i stolarka drzwiowa wewnętrzna stanowi rozwiązanie poglądowe i nie jest przedmiotem umowy.

NUMER MIESZKANIA: **18**

BUDYNEK NR: **A8** PIĘTRO: **3**

3 POKOJE + ANEKS KUCHENNY

POW. MIESZKANIA:

54,97 m²